


Bettenhaus 3. Etage (98 Pers.)

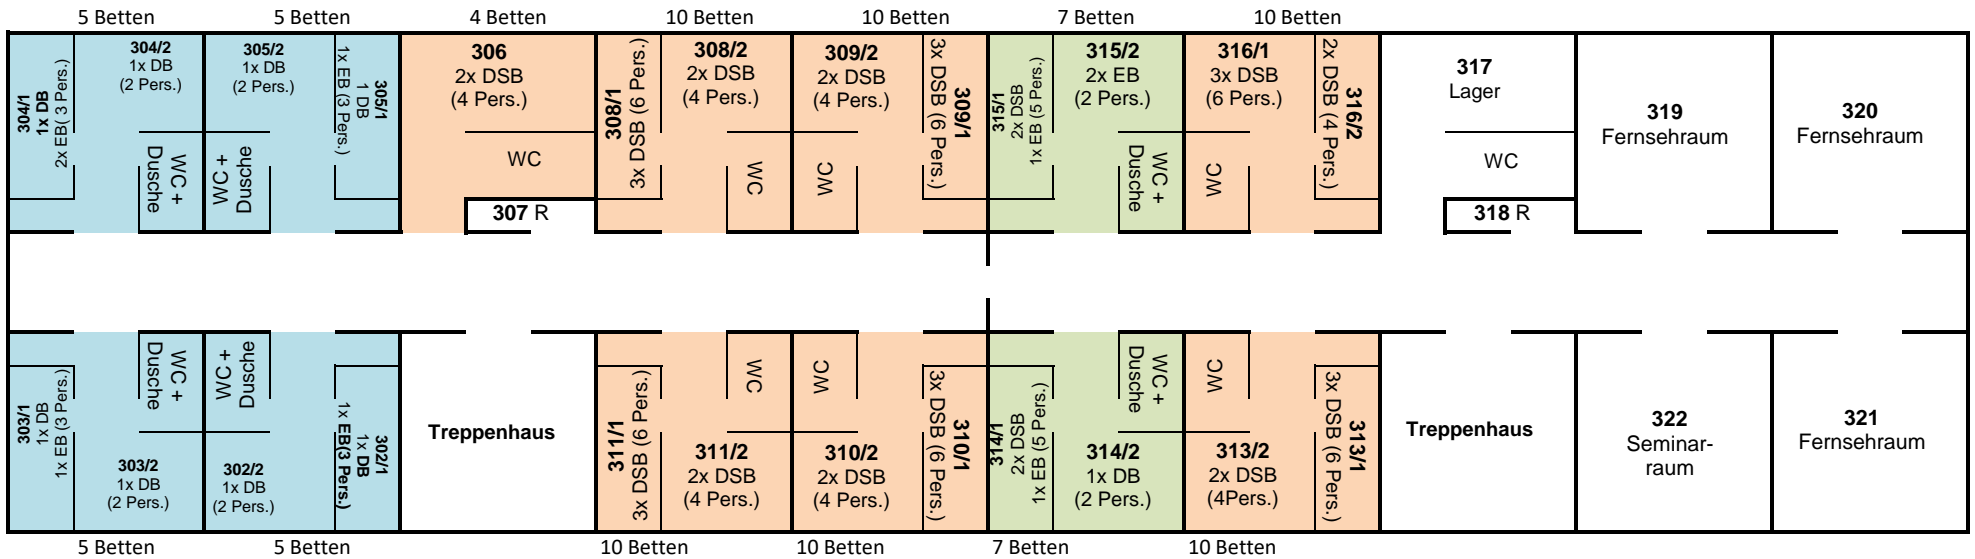

DS B = Doppelstockbett
EB = Einzelbett

DB = Doppelbett
R = Reinigungsraum

Familienzimmer

Mehrbettzimmer

Gästezimmer